SCHNITT B-B

Längsschnitt Verbindungskanal - M=1:50

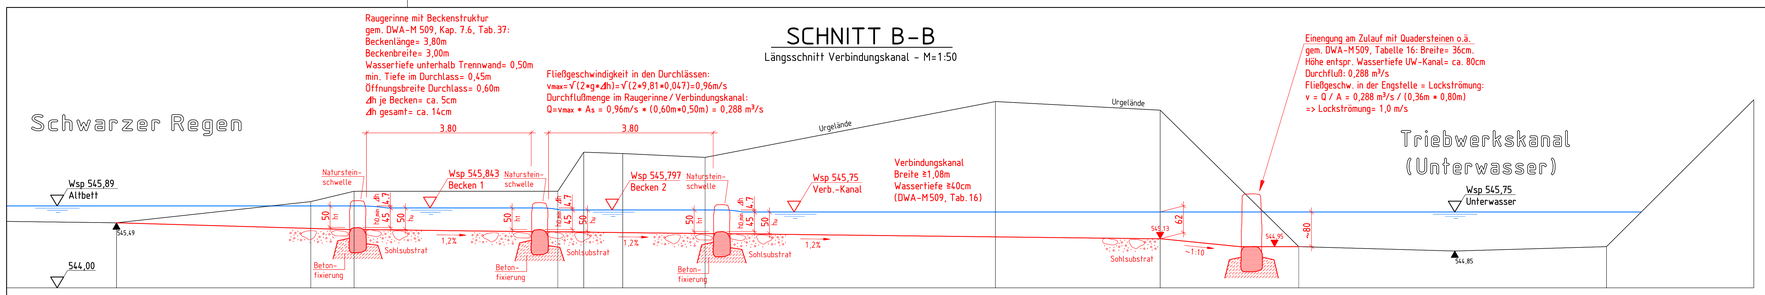

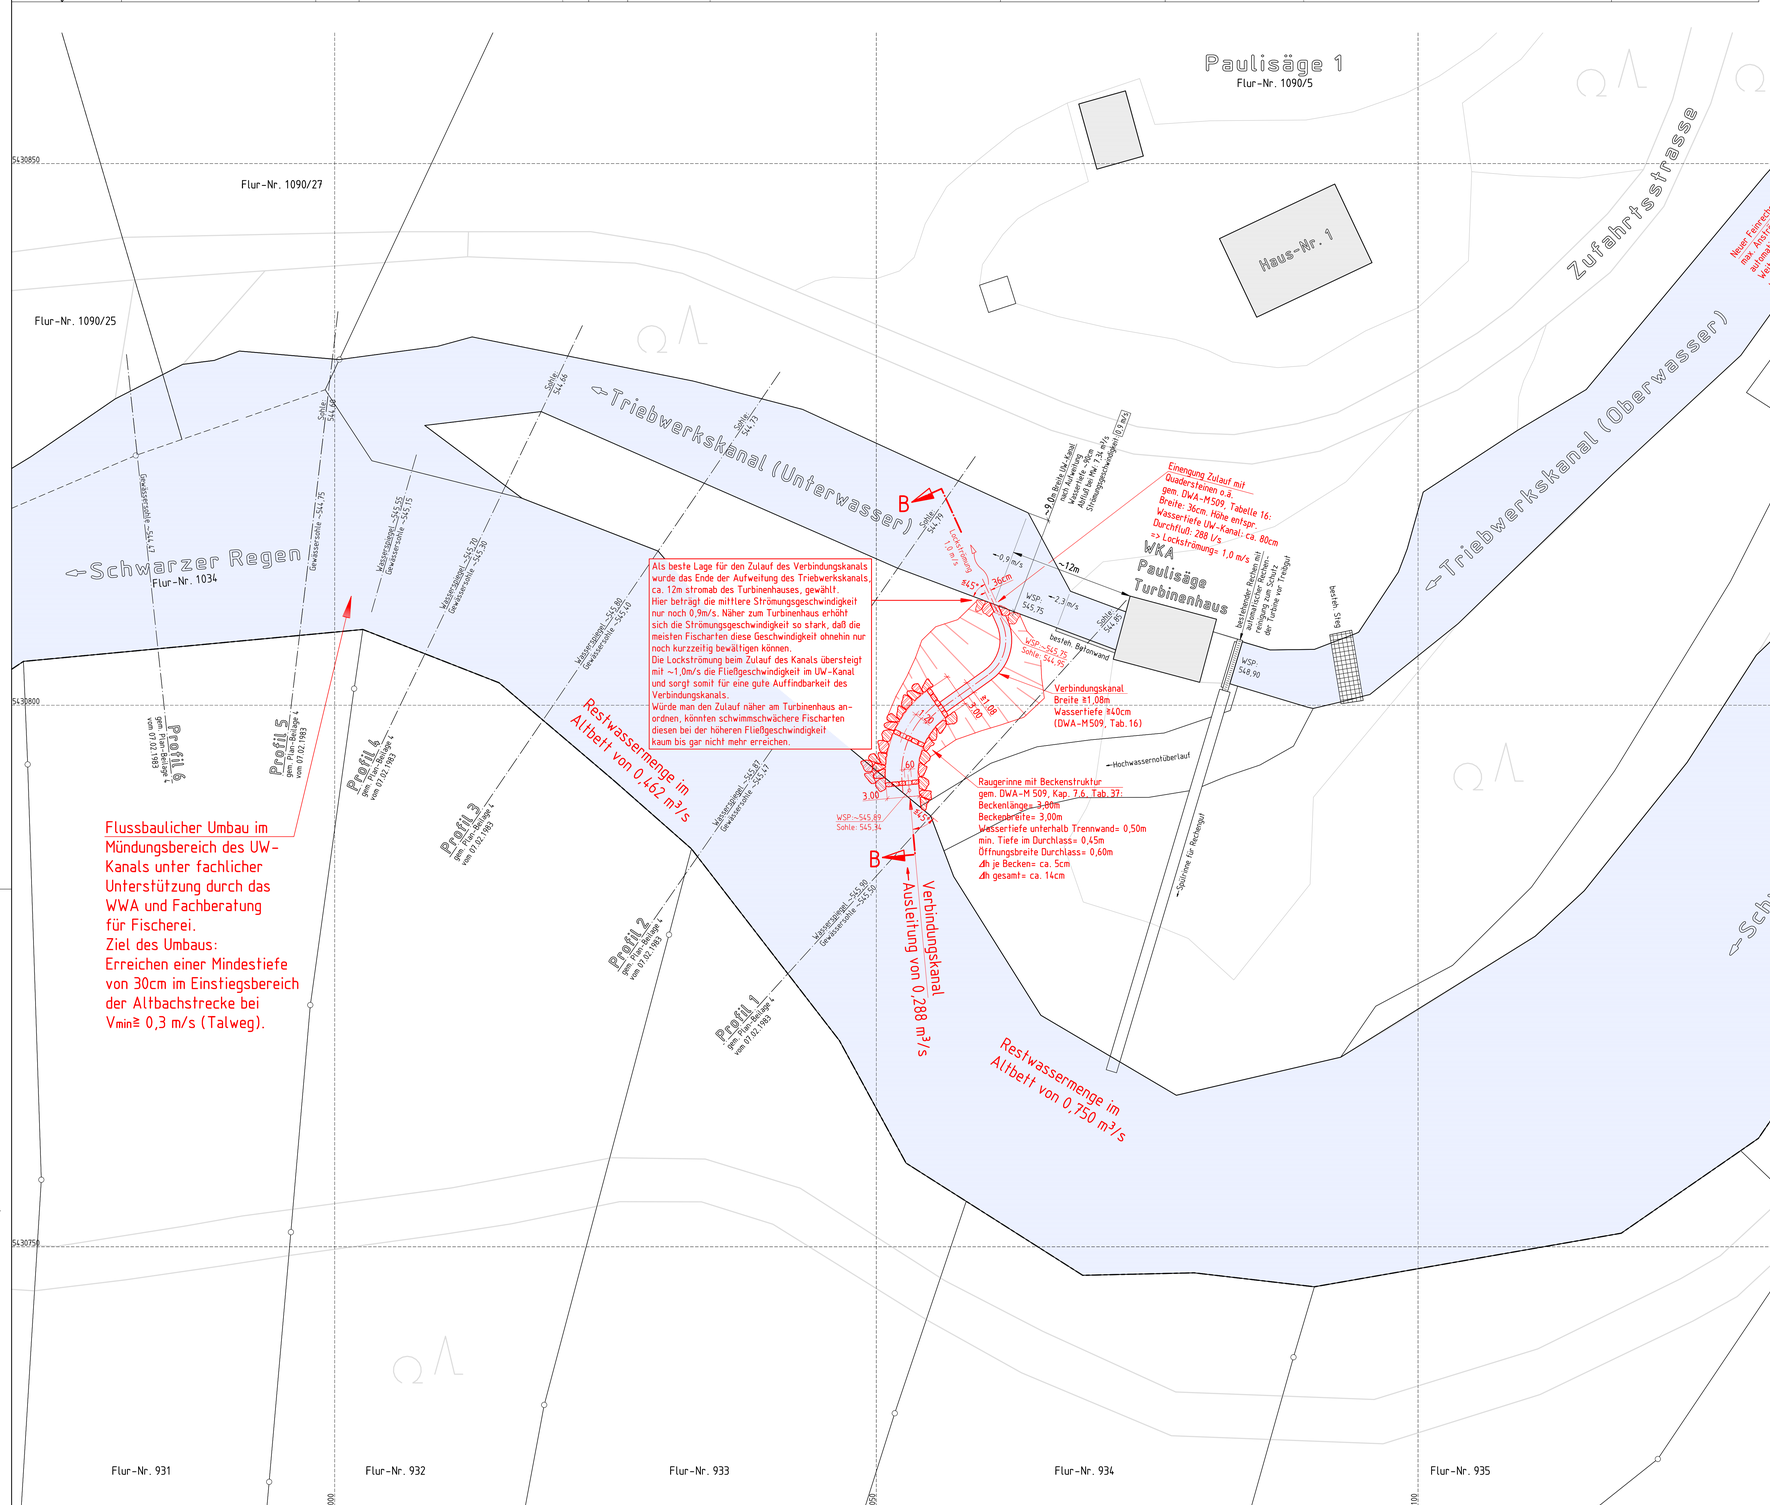

STREICHER MAX STREICHER GmbH & Co.
Kommanditgesellschaft auf Aktien

Index	Änderung bzw. Ergänzung	Datum	Bearbeitet	Geprüft
c	Ein-/Ausstieg Fischtreppe optimiert	07.10.2024	Brandl	
d	Verbindungskanal zw. Unterwasserkanal und Altbett	31.03.2025	Brandl	
e	Verbindungskanal zw. Unterwasserkanal und Altbett angepasst	02.04.2025	Brandl	
f	Verbindungskanal zw. Unterwasserkanal und Altbett optimiert	15.04.2025	Brandl	
g	Flussbaulicher Umbau Mündungsbereich, Restwasser im Altbett	17.04.2025	Brandl	

Bauherr:
MAX STREICHER GmbH & Co. KG aA
Schwaigerbreite 17
94469 Deggendorf

Bauort: **Gemarkung Langdorf** Flur Nr.: **1090/5, 1034**
Paulisäge 1
94264 Langdorf

Projekt:
Wasserkraftanlage Paulisäge

Plan:
Übersichtsplan

Maßstab: 1:200, 1:50

Plan Nr.: **1g**

Zeichen: BrS
Datum: 22.11.2022
Bearbeitet:
Gezeichnet:
Geprüft:

Plangröße: 1189x841mm